


MUNICIPALIDAD DE SANTIAGO DEL ESTERO

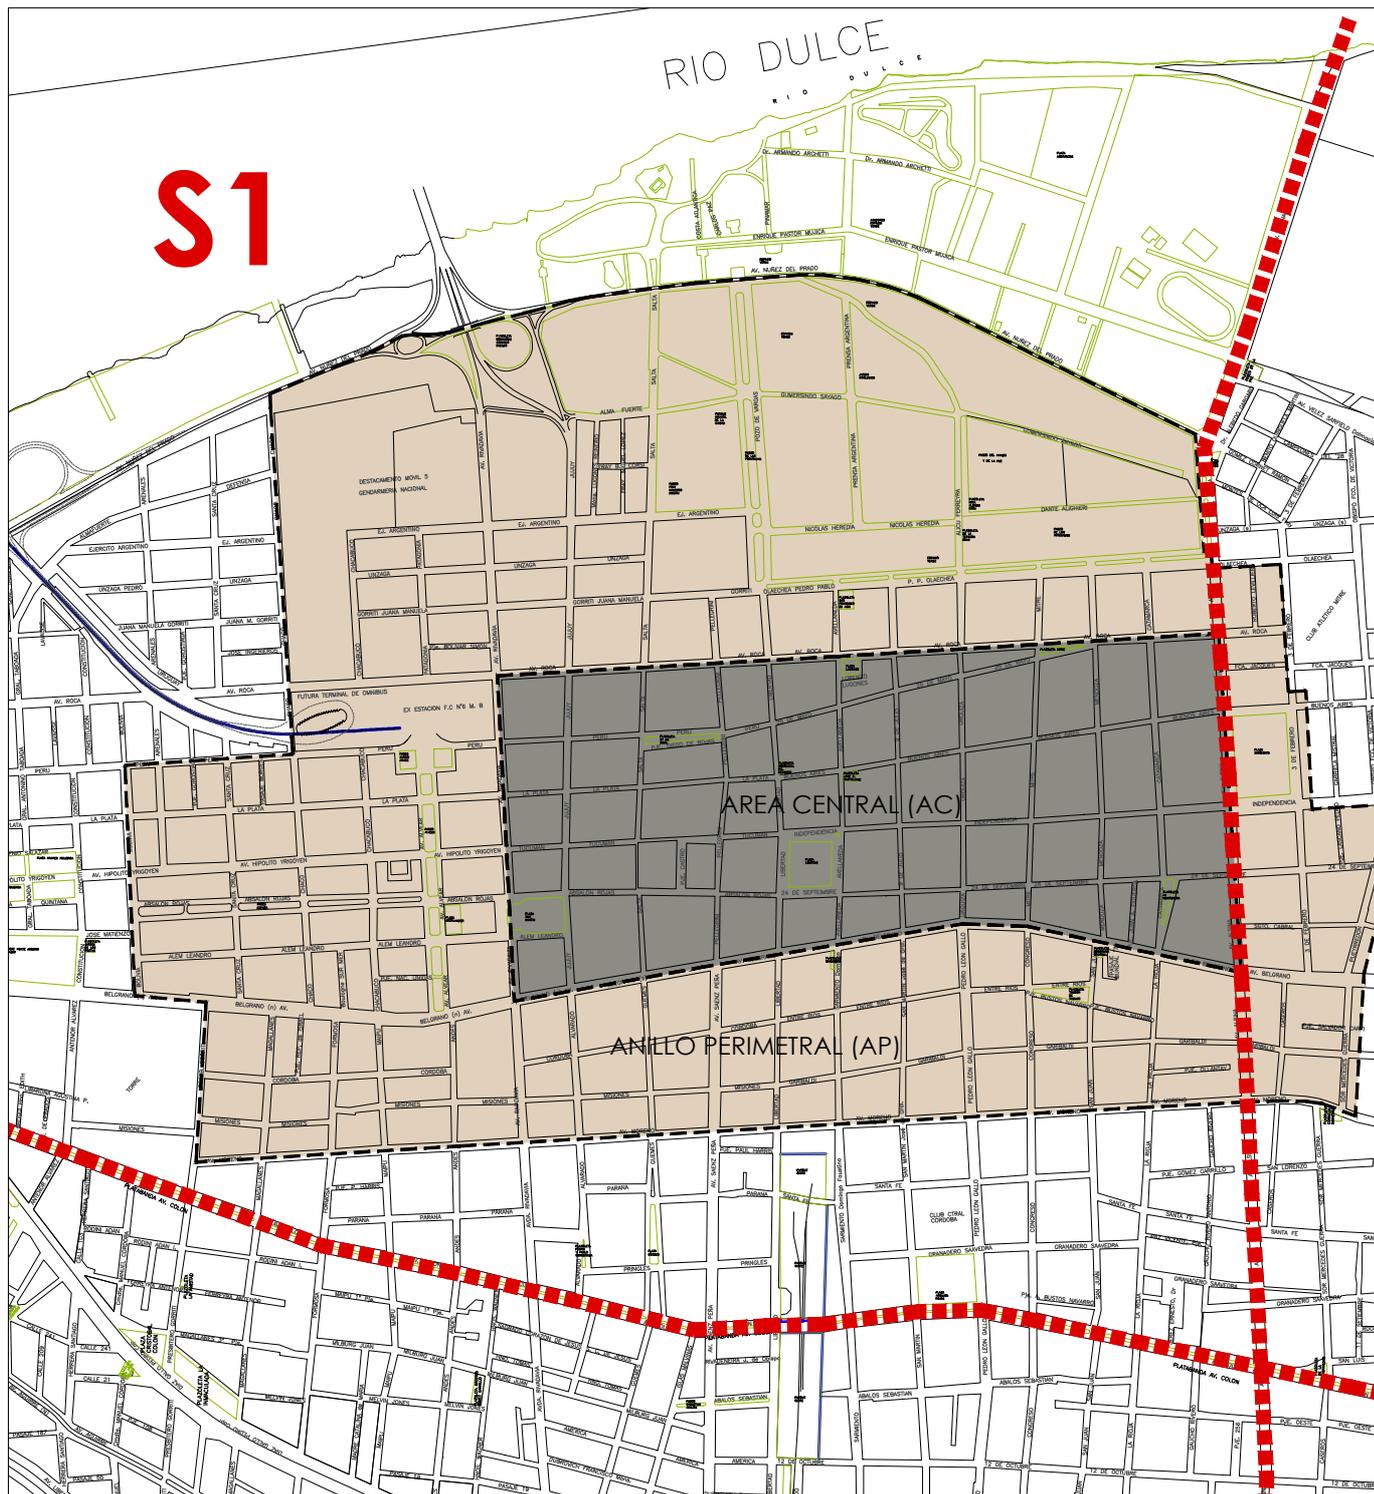

ORDENANZA N°

CAPITULO II
ARTICULO 36°
ANEXO GRAFICO N° 2

SUBSECRETARIA DE
PLANEAMIENTO URBANO

AÑO: 2010